

## LAMPIRAN

JAKARTA TIMUR							
No	Nama Sekolah	Operasional / Tidak	Melayani	Alamat	Kecamatan	Kelurahan	Status
1	SLB Karya Guna	Operasional	B, C, C1, P, Q	Jln Cipinang Raya	Jatinegara	Cipinang Besar	Swasta
2	SLB Kusumo Asih	Operasional	A, B, C, D, F, P, Q	Jln Penggilingan	Cakung	Penggilingan	Swasta
3	SLB G Rawinala	Operasional	A, G	Jln Inerbang	Kramat Jati	Batu Ampar	Swasta
4	SDLB B Froebel Montessori	Operasional	B	Gg Masjid Al Mab	Kramat Jati	Kramat Jati	Swasta
5	SLBN 7 Jakarta	Operasional	A,B,C,C1	Griya Wartawan	Jatinegara	Cipinang Besar Selatan	Negeri
6	SLBN Syalifah	Operasional	B,C,C1,D,D1,H,K,P	Jln As Syalifah	Cipayung	Cilangkap	Swasta
7	SLB Dian Kahuripan	Operasional	B,C	Jln Pisangan Lama	Pulo Gadung	Pisangan Timur	Swasta
8	SLB Mini Bakti	Operasional	B,C,C1,D	Jln Kayu Jati III	Pulo Gadung	Rawamangun	Swasta
9	SLB Abdi Pratama	Operasional	B,C	Jln Hankam	Cipayung	Munjul	Swasta
10	SLB Kembar Karya	Operasional	B,C,Q	Jln Bina Karya	Duren Sawit	Pondok Kopi	Swasta
11	SLB Bina Karya Insani	Operasional	B,C	Jln Balai Rakyat	Duren Sawit	Pondok Bambu	Swasta
12	SLB Karya Mulya	Operasional	B,C	Jln Palad Rawa Kuning	Cakung	Pulo Gadung	Swasta
13	SLB Surya Winata	Operasional	B,C	Jln Harapan Indah	Makassar	Cipinang	Swasta
14	SLB Budi Daya	Operasional	B	Jln Raya Bogor	Pasar Rebo	Cijantung	Swasta
15	SLB Karya Mandiri	Operasional	B,C	Jln Nusa Indah	Duren Sawit	Malaka Jaya	Swasta
16	SLB Ganda Elsafan	Tidak Operasional	A	Jln Betung Raya	Duren Sawit	Pondok Bambu	Swasta

Lampiran 1 1 Jumlah SLB Jakarta Timur (Pemprov DKI Jakarta, 2023)

JAKARTA PUSAT							
No	Nama Sekolah	Operasional / Tidak	Melayani	Alamat	Kecamatan	Kelurahan	Status
1	SLB Harapan Ibu	Operasional	A,B,C,C1,D1,K,P,Q	Jln Kemayoran Gempol no 20	Kemayoran	Kebun Kosong	Swasta
2	SLBN 3 Jakarta	Operasional	B,C,C1	Jln Karet Besar Baru Barat 7	Tanah Abang	Karet Tengsin	Negeri
3	SLB Cempaka Putih	Operasional	B,C	Jln Pangkalan Asem GG no 1	Cempaka Putih	Cempaka Putih Besar	Swasta
4	SLB Saraswati Learning Centre	Operasional	C,C1,D,D1,F,H,K,P,Q	Jln Cempaka Putih Tengah XVII	Senen	Kenari	Swasta

Lampiran 1 2 Jumlah SLB Jakarta Pusat (Pemprov DKI Jakarta, 2023)

JAKARTA BARAT							
No	Nama Sekolah	Buka / Tutup	Melayani	Alamat	Kecamatan	Kelurahan	Status
1	SLB Dian Kusuma	Tutup	C, D1,H,K,Q	Jln Green Garden Blok A3 / 14	Kebon Jeruk	Kedoya Utara	Swasta
2	SLB Kuntum Mekar 01	Buka	B	Jln Mushalla no 21	Kalideres	Tegal Alur	Swasta
3	SLB Pangudi Luhur	Buka	B	Jln Pesanggrahan	Kembangan	Kembangan Selatan	Swasta
4	SLBN 6 Jakarta	Buka	B, C, C1,D1,Q	Jln Lapangan Jabek	Kembangan	Meruya Selatan	Negeri
5	SLB Alfiany	Tutup	B,C,C1	Jln Pepaya III	Cengkareng	Cengkareng Barat	Swasta
6	SLB Kasih Bunda	Buka	B,C,C1	Jln Duri Selatan	Tambora	Duri Selatan	Swasta
7	SLBN 5 Jakarta	Buka	B,C,C1	Jln K.S. Tubun III	Palmerah	Slipi	Negeri
8	SLB Insan Harapan	Buka	B, C1	Jln Harun Raya Ujung	Kebon Jeruk	Sukabumi Utara	Swasta
9	SLB Matahati	Tutup	A,B,C,C1,D,D1,P,Q	Jln Olahraga 6 no 4	Palmerah	Kemanggisan	Swasta
10	SLB Bina Insan Kamil	Tutup	B, C, C1,	Jln Peta Barat	Kalideres	Kalideres	Swasta
11	SLB Negeri 10	Buka	B, C, C1, Q	Jln Kumbang Raya no 54	Kalideres	Pegadungan	Negeri
12	SLB Malika Centre	Buka	C1, D1, Q1	Jln Mangga Besar II	Taman Sari	Marphan	Swasta

Lampiran 1 3 Jumlah SLB Jakarta Barat (Pemprov DKI Jakarta, 2023)

JAKARTA UTARA							
No	Nama Sekolah	Operasional / Tidak	Melayani	Alamat	Kecamatan	Kelurahan	Status
1	SLB Sejahtera	Tidak Operasional	B,C	Jln Ampera Besar	Pademangan	Pademangan Baru	Swasta
2	SLB Nugraha	Operasional	B,C,C1	Jln Mangga Lontar Ujung	Koja	Tugu Utara	Swasta
3	SLB Cahaya Jaya	Operasional	B,C,C1	Jln Raya Kelapa	Kelapa Gading	Pengangsaan Dua	Swasta
4	SLB Dewi Sri Kartika	Tidak Operasional	B,C1	Jln Kali Baru	Cilincing	Cilincing	Swasta
5	SLB B Mawar Putih	Operasional	B,C	Jln Swasembada Barat	Tanjung Priok	Kebon Bawang	Swasta
6	SLBN 4 Jakarta	Operasional	A,B,C,C1,Q	Jln Bendungan	Koja	Tugu Selatan	Negeri
7	SLBN 8 Jakarta	Operasional	A,B,C,C1,D,D1,Q	Jln Rusun Marunda	Cilincing	Marunda	Negeri
8	SLBN 9 Jakarta	Operasional	A,B,C,C1,D,D1,K,P,Q	Jln Sumber Ramai	Tanjung Priok	Sunter Agung	Negeri

Lampiran 1 4 Jumlah SLB Jakarta Utara (Pemprov DKI Jakarta, 2023)

JAKARTA SELATAN							
No	Nama Sekolah	Operasional / Tidak	Melayani	Alamat	Kecamatan	Kelurahan	Status
1	SLB Tunarungu Santi Rama	Operasional	B	Jln Fatmawati	Kebayoran Baru	Cipete	Swasta
2	SLB Nurasih	Operasional	B, C1	Jln Rawapapan	Pesanggrahan	Bintaro	Swasta
3	SLB Sumber Budi	Operasional	B, C, C1,	Jln Inpres no 15	Pesanggrahan	Pertukangan Selatan	Swasta
4	SLB Arahman	Operasional	B, C,C1, D, D1, Q	Jln Dr Saharjo	Setia Budi	Menteng Atas	Swasta
5	SDLB Zinia	Tidak Operasional	B, C,C1, P, Q	Jln Tebet Barat	Tebet	Tebet Barat	Swasta
6	SLB Nusantara	Operasional	A, B, C, C1, D, D1, P, Q	Jln SMP 211	Jagakarsa	Srengseng Sawah	Swasta
7	SLB Sana Dharma	Operasional	B	Jln Taman Wijayakusuma	Cilandak	Cilandak Barat	Swasta
8	SLB Nur Abadi	Operasional	B, C	Jln Jagakarsa	Jagakarsa	Jagakarsa	Swasta
9	SLBN 02 Jakarta	Operasional	B, C, C1, Q	Jln Lenteng Agung	Jagakarsa	Lenteng Agung	Negeri
10	SLB Pembina Tingkat Nasional	Operasional	A	Jln Pertanian Raya Lebak Bulus	Cilandak	Lebak Bulus	Negeri
11	SLB Amal Mulia	Operasional	B, C, C1	Jln Masjid Al Mub	Kebayoran Lama	Kebayoran Lama	Swasta
12	SLB Flora Indonesia	Operasional	B, C, C1	Jln Kemundoran	Kebayoran Lama	Grogol Utara	Swasta
13	SLB YPAC	Operasional	D	Jln Hang Lekiu III	Kebayoran Baru	Gunung	Swasta
14	SLB Negeri 01 Jakarta	Operasional	B, C, C1	Jln Pertanian Raya	Cilandak	Lebak Bulus	Negeri
15	SLBN 12 Jakarta	Operasional	B, C, C1	Jln Medis no 49	Jagakarsa	Srengseng Sawah	Negeri
16	SLBN 11 Jakarta	Operasional	B, C, C1, P, Q	Jln Prof Dr Soepomo	Tebet	Menteng	Negeri

Lampiran 1 5 Jumlah SLB Jakarta Selatan (Pemprov DKI Jakarta, 2023)

## DAFTAR PERTANYAAN WAWANCARA

### NON – ARSITEKTUR

- Bagaimana visi dan misi dari SLB Jakarta ?
- Mata pelajaran apa yang dipelajari tunarungu, tunanetra, dan tunadaksa ? Apakah ada ekstrakurikuler nya bagi mereka ?
- Bagaimana metode pembelajaran pada anak – anak disabilitas khusus penyandang fisik seperti tunarungu, tunanetra, dan tunadaksa serta apa saja tantangan bagi mereka dalam bersekolah ?

### ARSITEKTUR

- Berapa jumlah siswa yang ada di setiap kelas ?
- Berapa luas area pada setiap bangunan sekolah luar biasa ?
- Bagaimana aktivitas mereka dalam berkegiatan outdoor maupun indoor ?
- Apa saja fasilitas yang ada di sekolah ini ? Apakah sesuai dengan kebutuhan buat mereka dan sesuai dengan kemendikbud yang berlaku ?

Lampiran 1 6 Daftar Pertanyaan Wawancara



NOTE

PROGRAM :  
 ARCHITECTURE  
 FACULTY :  
 THE SCHOOL OF SUSTAINABLE PLANNING  
 & DESIGN  
 SUBJECT :  
 FINAL PROJECT  
 CODE : ARC 4218  
 CLASS : LAB ARC  
 LECTURER NAME :  
 Adli Nadia S.T., M.T.

STUDENT NAME :  
 JERVIS KWANG GASONO

STUDENT ID :  
 21190003

TITLE :  
 21190003


DRAWING BY :  
 (JERVIS KWANG GASONO)

CHECKED BY :  
 (ADLI NADIA S.T., M.T.)

MARKED BY :  
 (ADLI NADIA S.T., M.T.)

SUBMISSION DATE :  
 08/05/2024 KODE A - 128

SCALE : 1 : 50  
 PAGE : 31 / 43

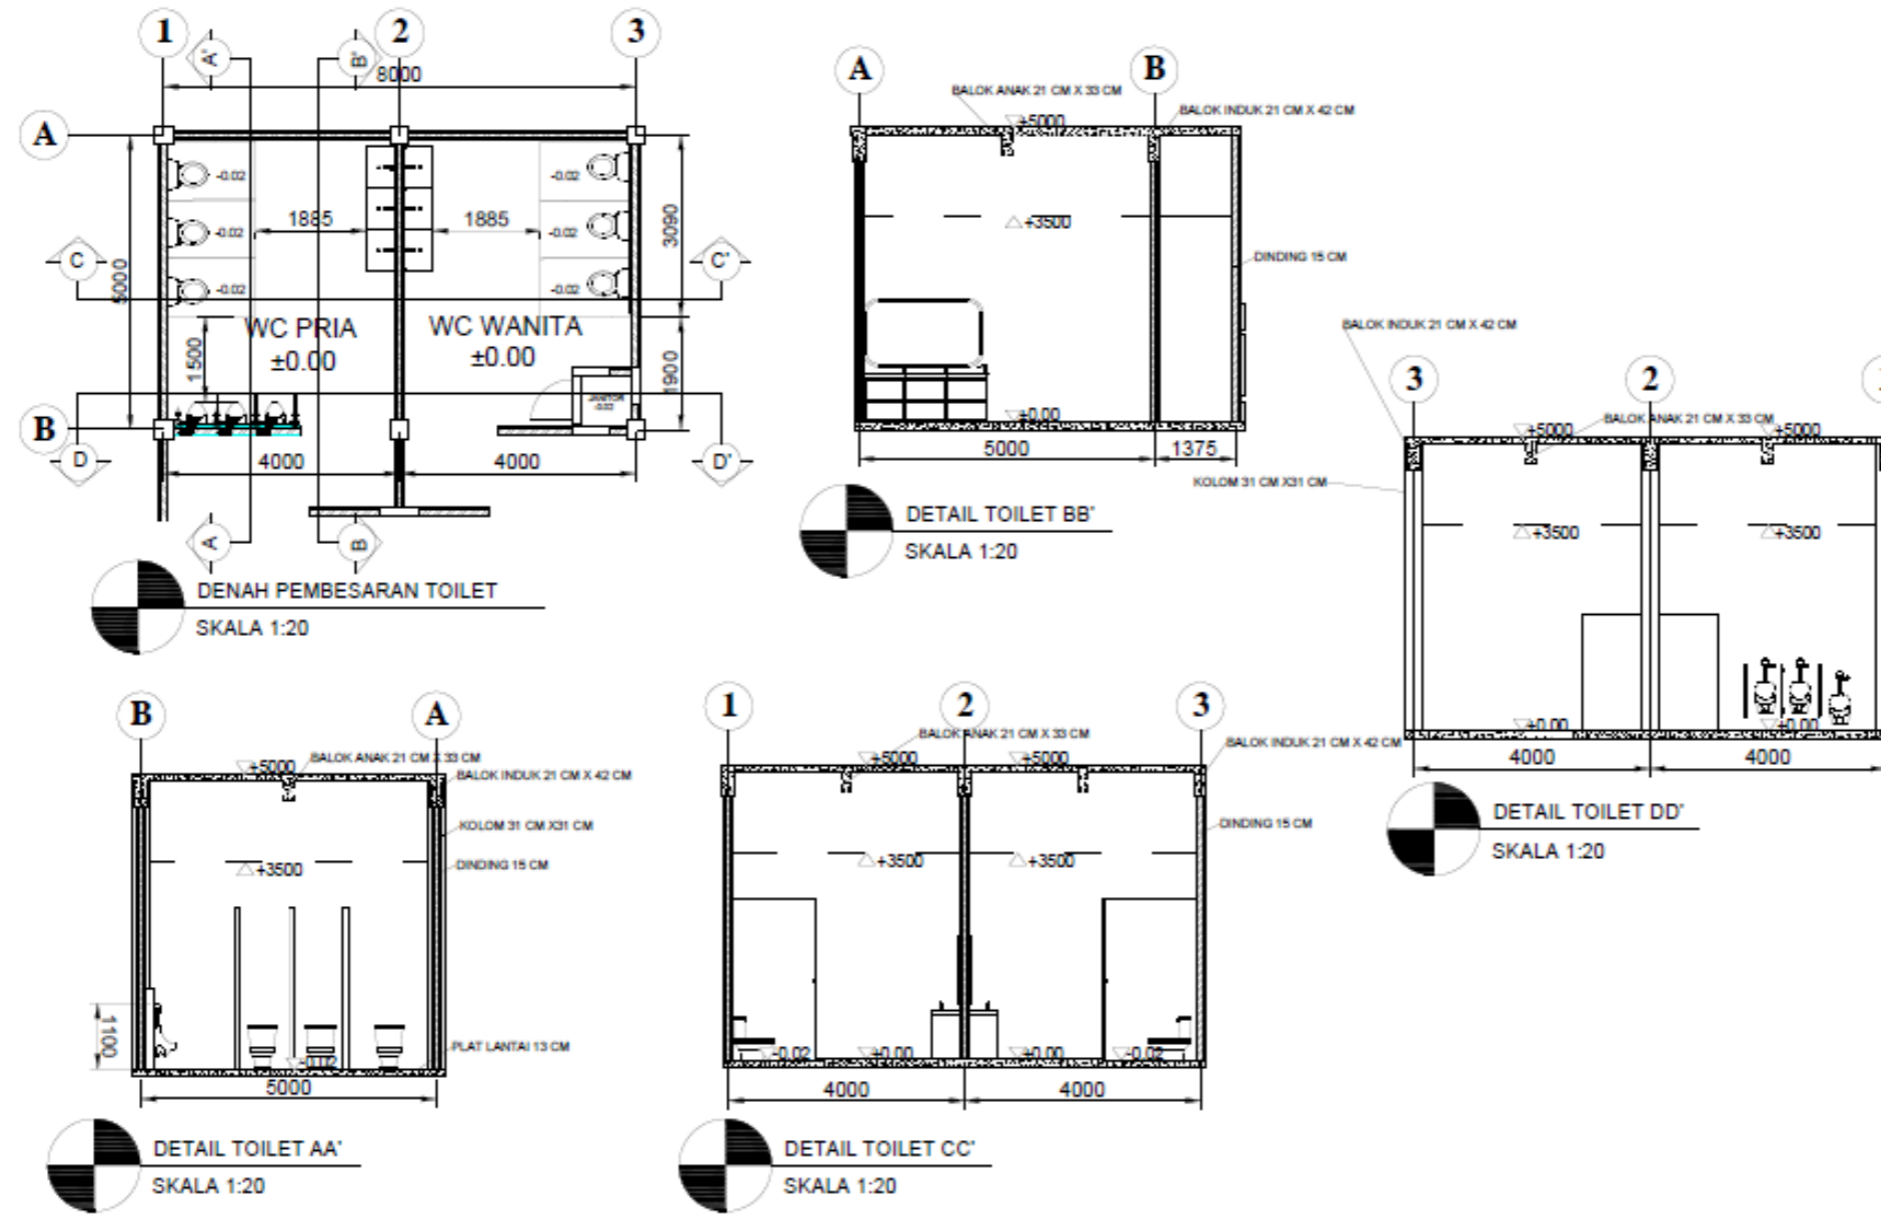



NOTE

PROGRAM :  
 ARCHITECTURE  
 FACULTY :  
 THE SCHOOL OF SUSTAINABLE PLANNING  
 & DESIGN  
 SUBJECT :  
 FINAL PROJECT  
 CODE : ARC 4218  
 CLASS : LAB ARC  
 LECTURER NAME :  
 Adli Nadia S.T., M.T.





STUDENT NAME :  
 JERVIS KWANG GASONO


STUDENT ID :  
 21190003

TITLE :

DRAWING BY :  
 (JERVIS KWANG GASONO)  
 CHECKED BY :  
 (ADLI NADIA S.T., M.T.)  
 MARKED BY :  
 (ADLI NADIA S.T., M.T.)

SUBMISSION DATE :  
 08/05/2024 KODE A - 129  
 SCALE PAGE  
 1 : 50 32 43

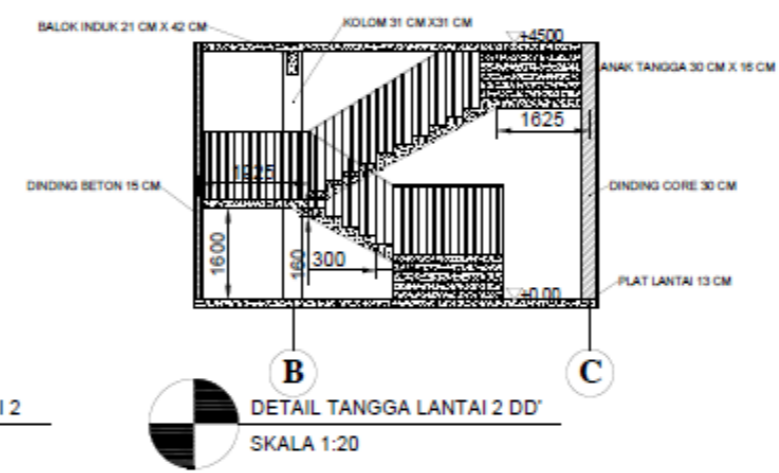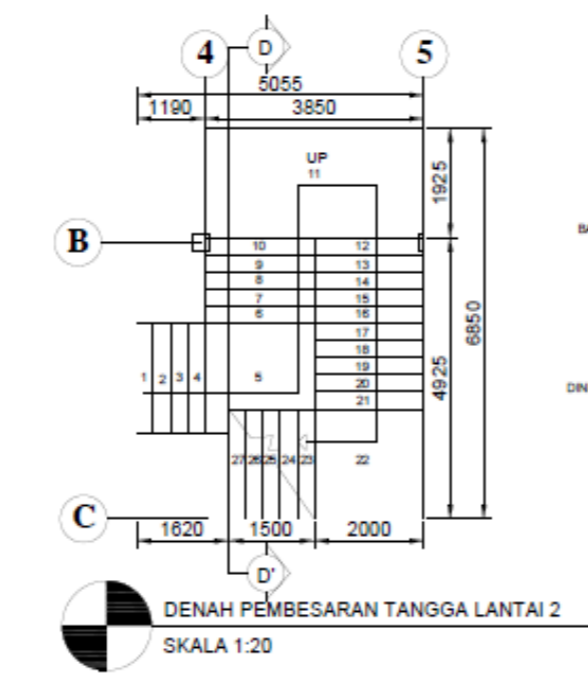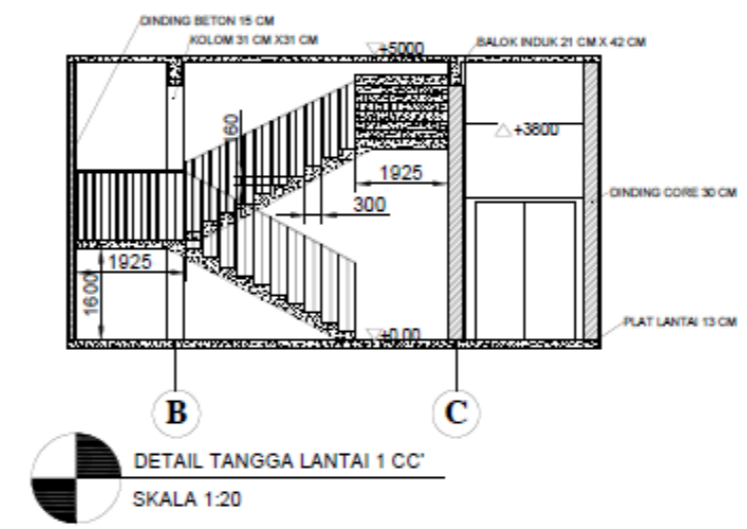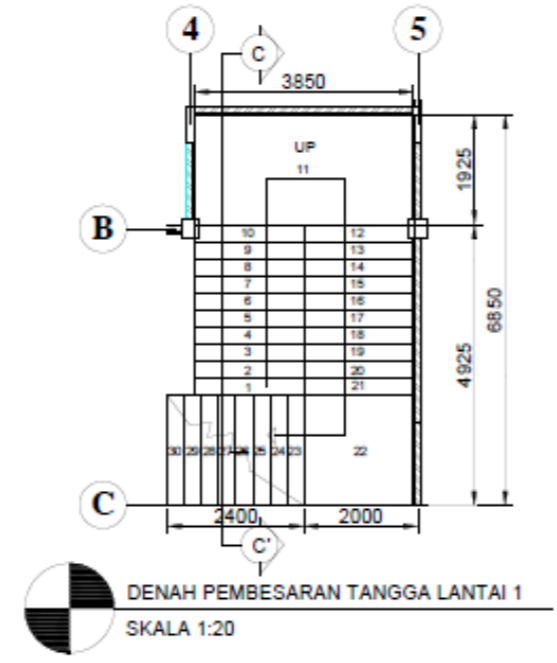

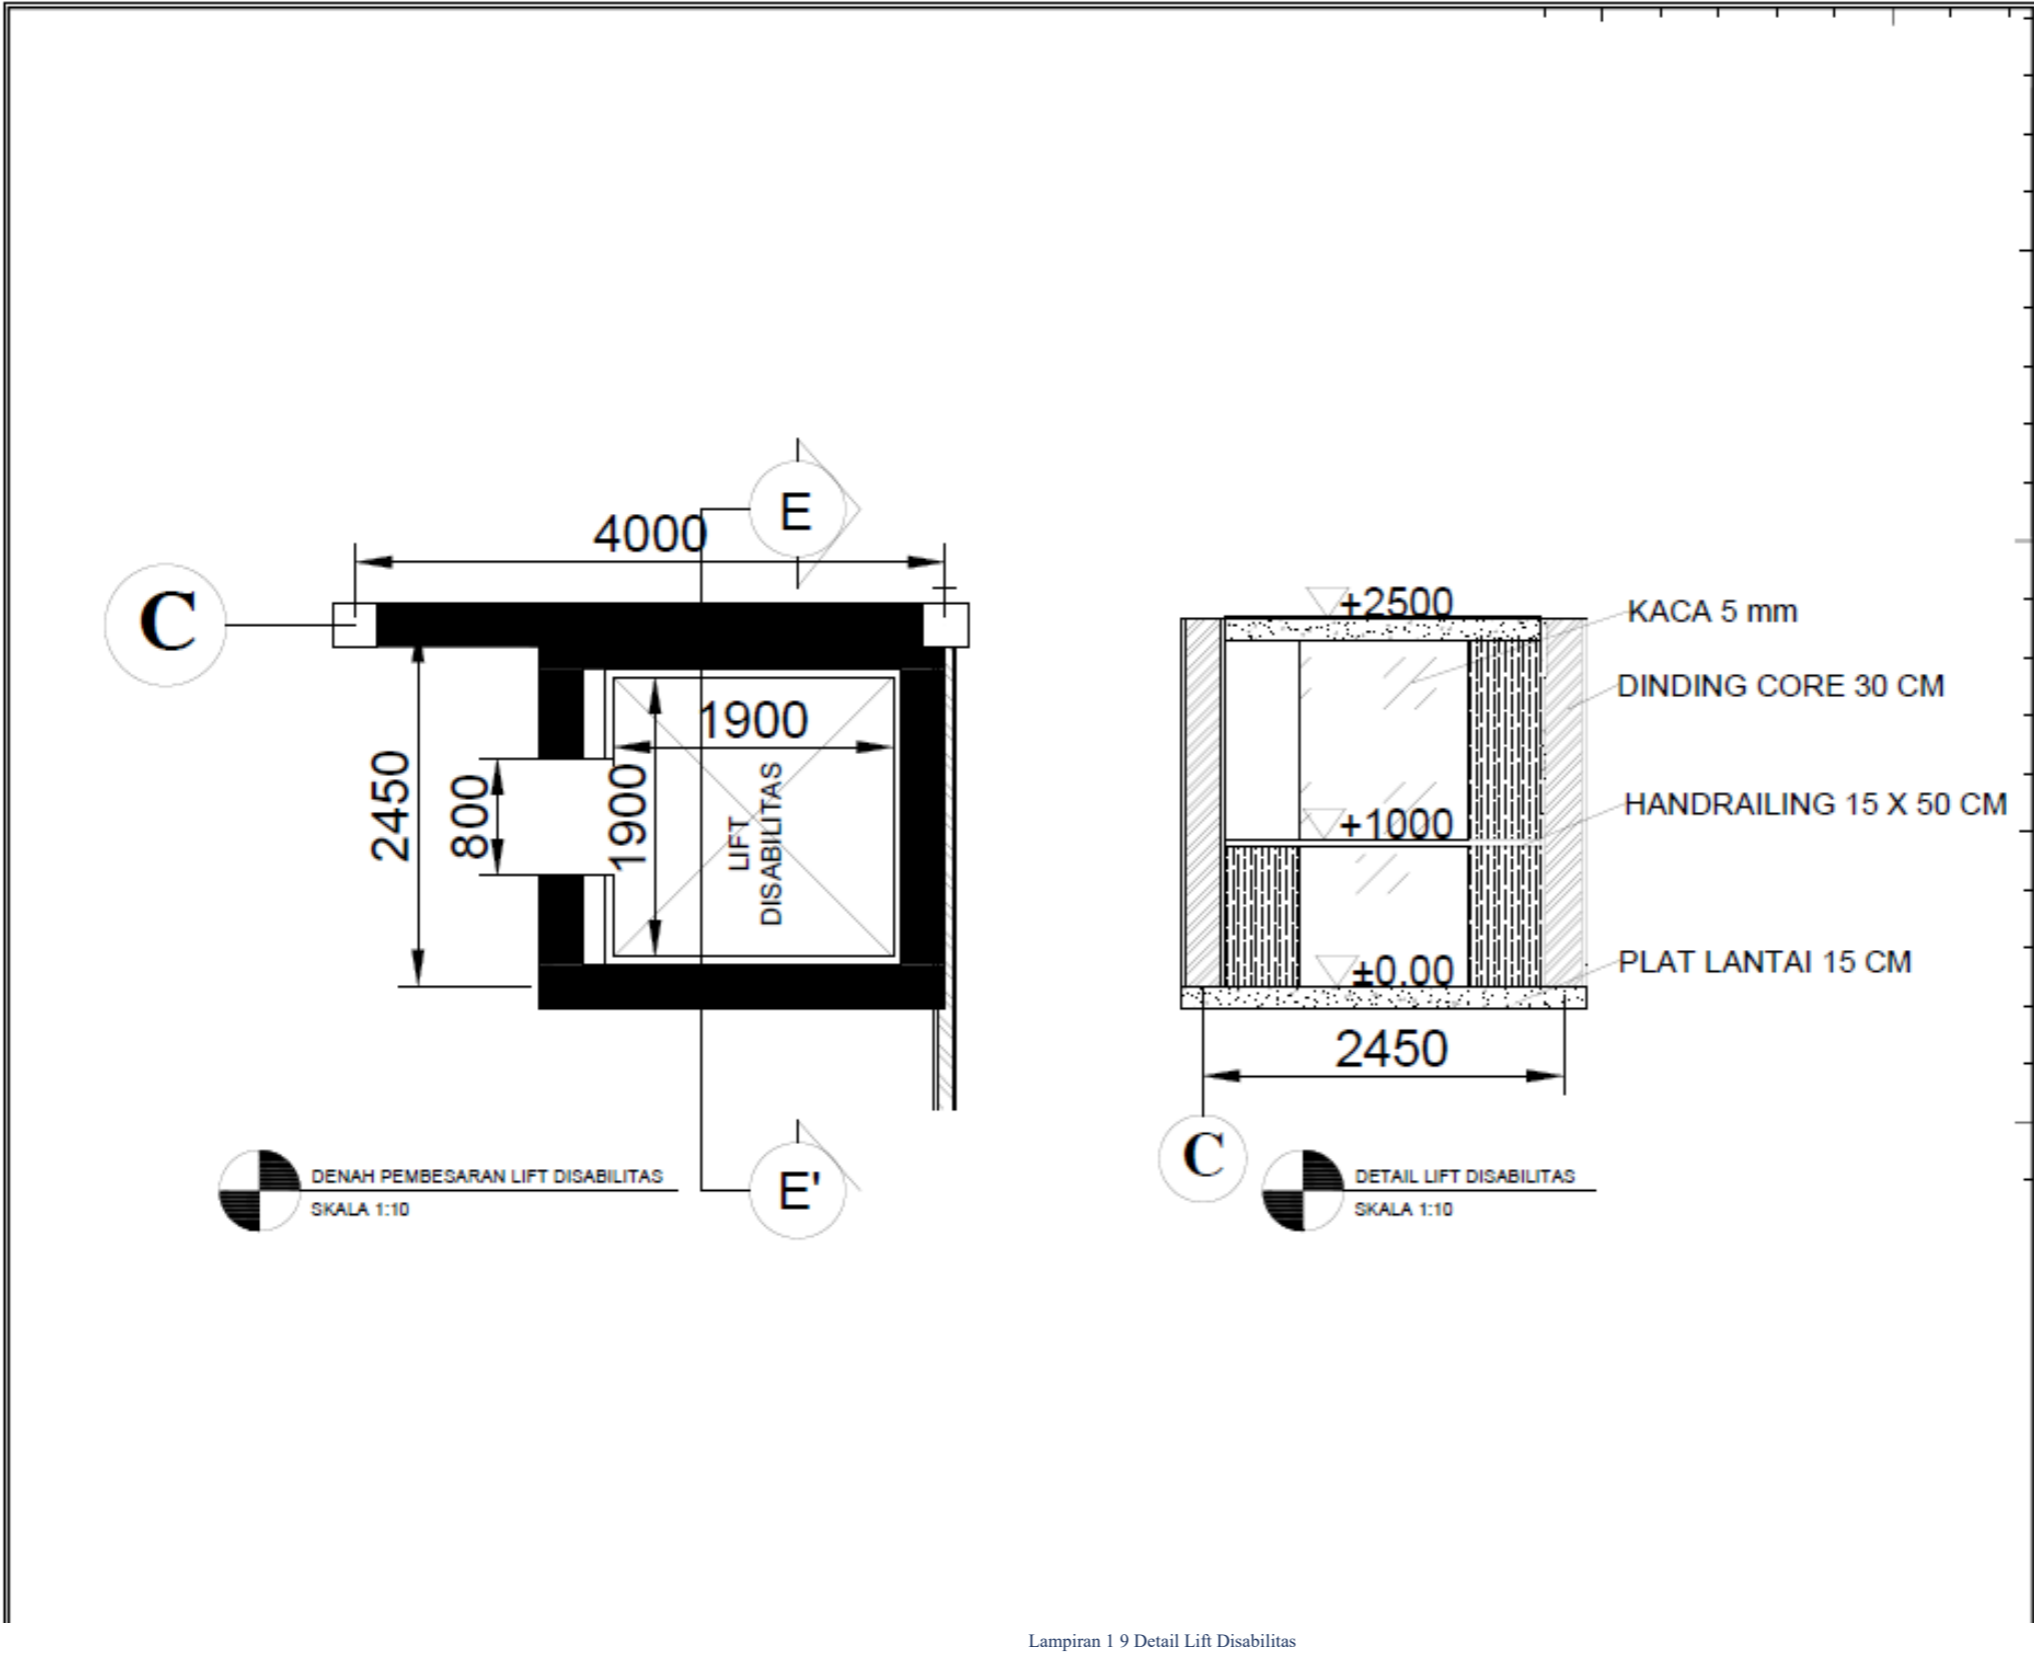

NOTE

PROGRAM :  
ARCHITECTURE

FACULTY :  
THE SCHOOL OF SUSTAINABLE PLANNING & DESIGN

SUBJECT :  
FINAL PROJECT

CODE : ARC 4218

CLASS : LAB ARC

LECTURER NAME :  
Adli Nadia S.T., M.T.

STUDENT NAME :  
JERVIS KWANG GASONO

STUDENT ID :  
21190003

TITLE :

DRAWING BY :  
(JERVIS KWANG GASONO)

CHECKED BY :  
(ADLI NADIA S.T., M.T.)

MARKED BY :  
(ADLI NADIA S.T., M.T.)

SUBMISSION DATE :  
08/05/2024 KODE A - 130

SCALE PAGE

Lampiran 1 9 Detail Lift Disabilitas



NOTE

PROGRAM :  
ARCHITECTURE  
FACULTY :  
THE SCHOOL OF SUSTAINABLE PLANNING  
& DESIGN  
SUBJECT :  
FINAL PROJECT  
CODE : ARC 4218  
CLASS : LAB ARC  
LECTURER' NAME :  
Adli Nadia S.T., M.T.


STUDENT' NAME :  
JERVIS KWANG GASONO

STUDENT' ID :  
21190003

TITLE :


DRAWING BY :  
(JERVIS KWANG GASONO)  
CHECKED BY :  
(ADLI NADIA S.T., M.T.)  
MARKED BY :  
(ADLI NADIA S.T., M.T.)

SUBMISSION DATE :  
08/05/2024 KODE A - 131  
SCALE PAGE  
1 : 30 34 43

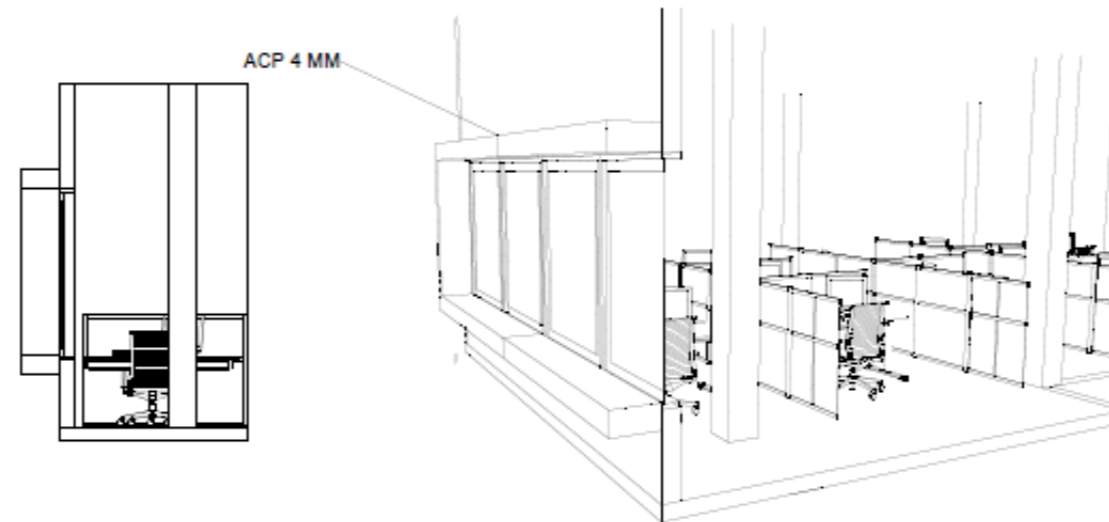


DETAIL FACADE BANGUNAN FIRST ENTRANCE

SKALA 1:20

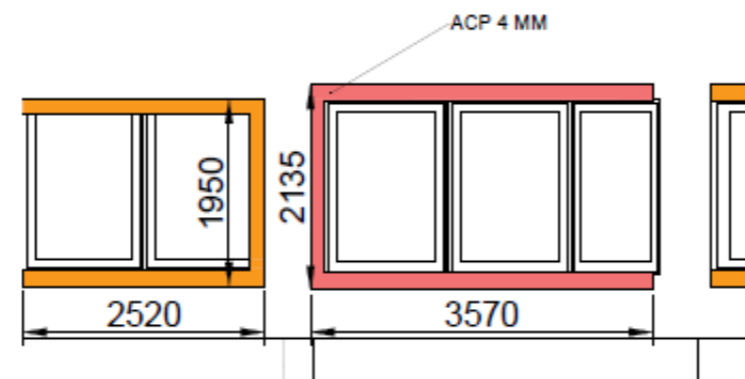

DETAIL FACADE FIRST ENTRANCE

SKALA 1:20

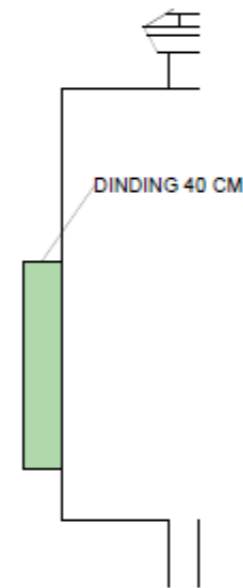



NOTE

PROGRAM :  
ARCHITECTURE  
FACULTY :  
THE SCHOOL OF SUSTAINABLE PLANNING  
& DESIGN  
SUBJECT :  
FINAL PROJECT  
CODE : ARC 4218  
CLASS : LAB ARC  
LECTURER NAME :  
Adli Nadia S.T., M.T.

STUDENT NAME :  
JERVIS KWANG GASONO

STUDENT ID :  
21190003

TITLE :

DRAWING BY :  
(JERVIS KWANG GASONO)

CHECKED BY :  
(ADLI NADIA S.T., M.T.)


MARKED BY :  
(ADLI NADIA S.T., M.T.)

SUBMISSION DATE :

08/05/2024 KODE A - 132


SCALE PAGE

1 : 30 35 43

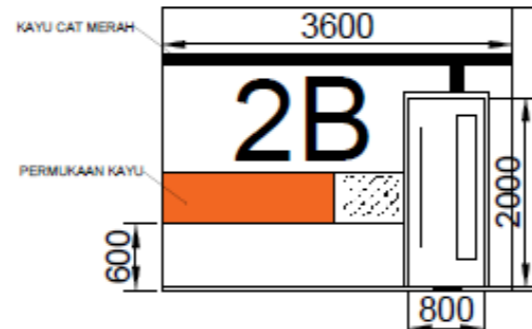


DETAIL ORNAMEN PINTU KELAS TUNANETRA

SKALA 1:20

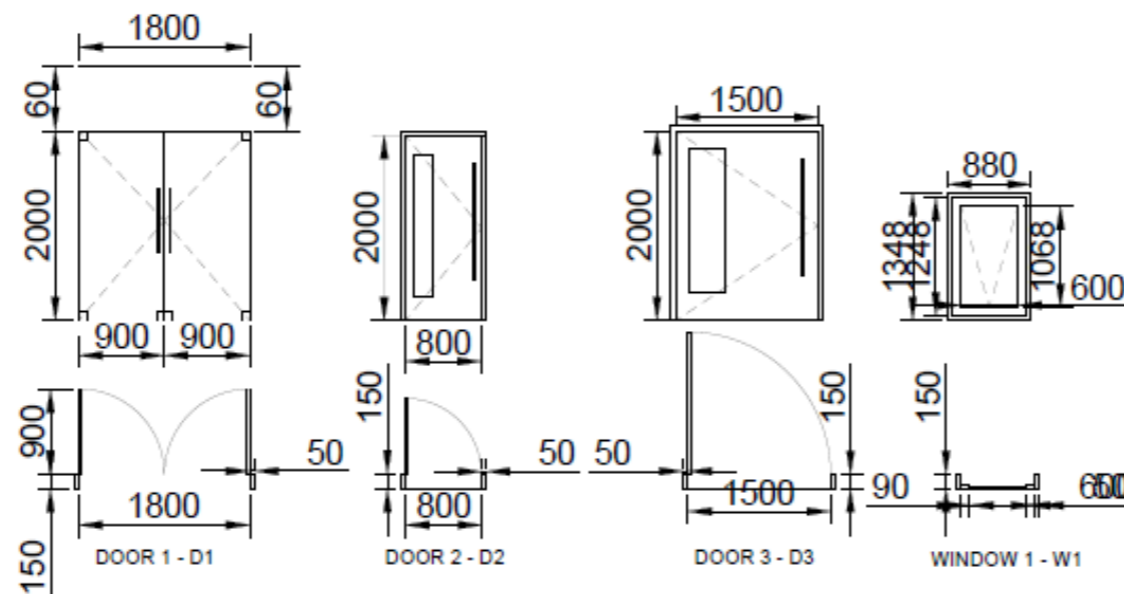

DETAIL PINTU DAN JENDELA

SKALA 1:20

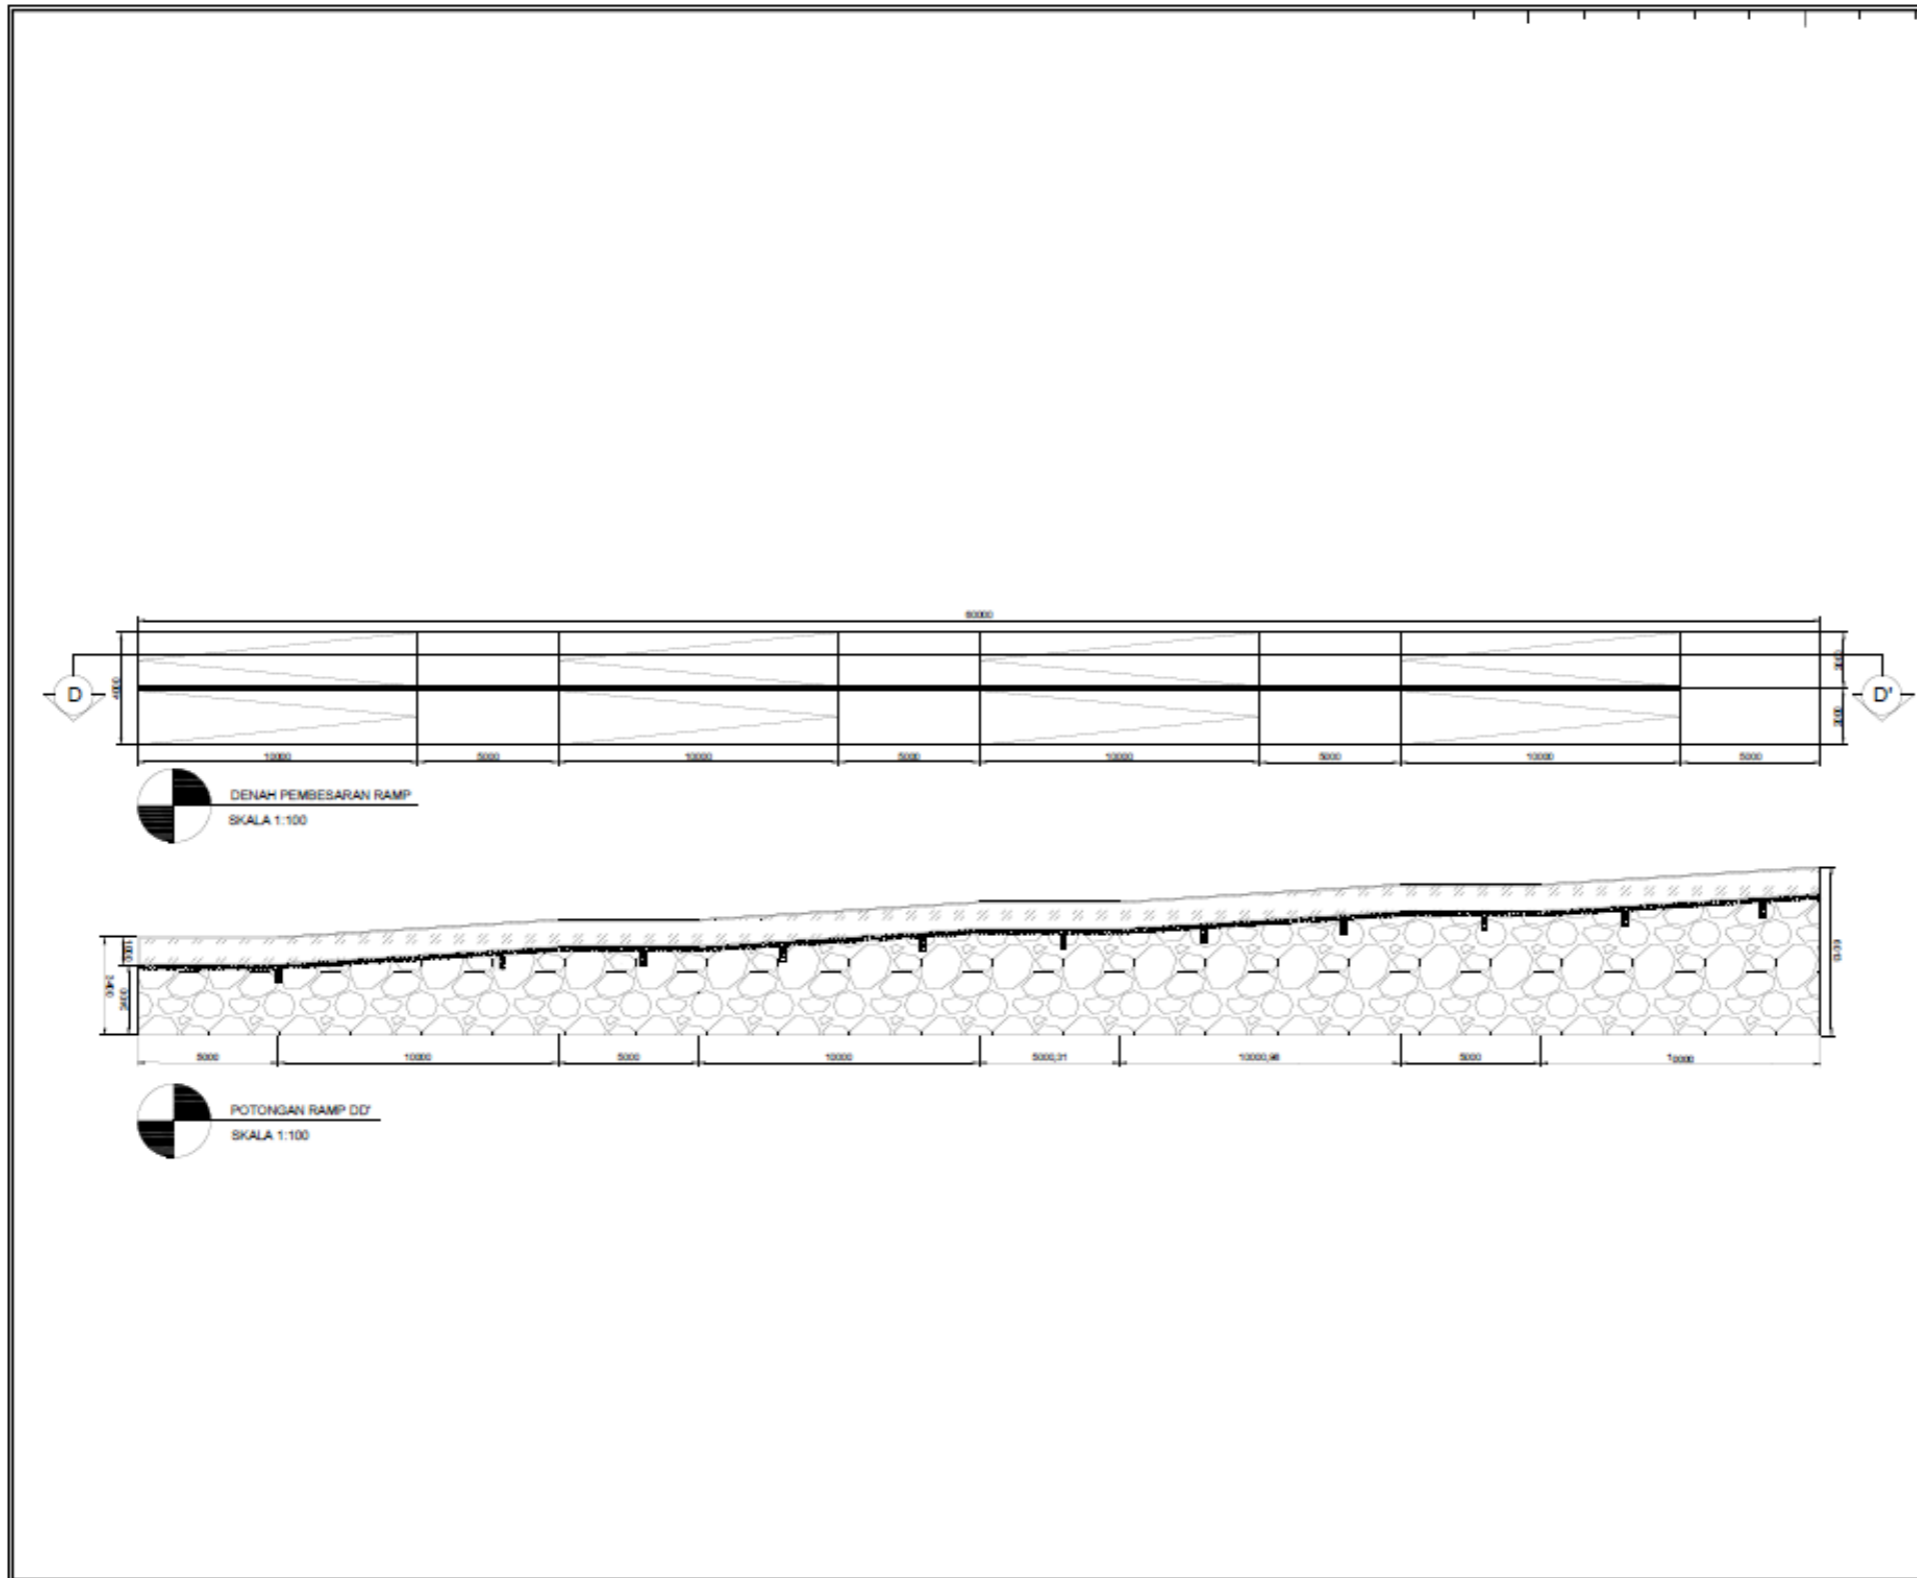

NOTE

PROGRAM :  
ARCHITECTURE

FACULTY :  
THE SCHOOL OF SUSTAINABLE PLANNING  
& DESIGN

SUBJECT :  
FINAL PROJECT

CODE : ARC 4218

CLASS : LAB ARC

LECTURER NAME :  
Adli Nadia S.T., M.T.

STUDENT NAME :  
JERVIS KWANG GASONO

STUDENT ID :  
21190003

TITLE :

DRAWING BY :  
(JERVIS KWANG GASONO)

CHECKED BY :  
(ADLI NADIA S.T., M.T.)

MARKED BY :  
(ADLI NADIA S.T., M.T.)


SUBMISSION DATE :  
08/05/2024 KODE A - 133

SCALE : 1 : 100

PAGE : 36 / 43

Lampiran 1 12 Potongan Ramp



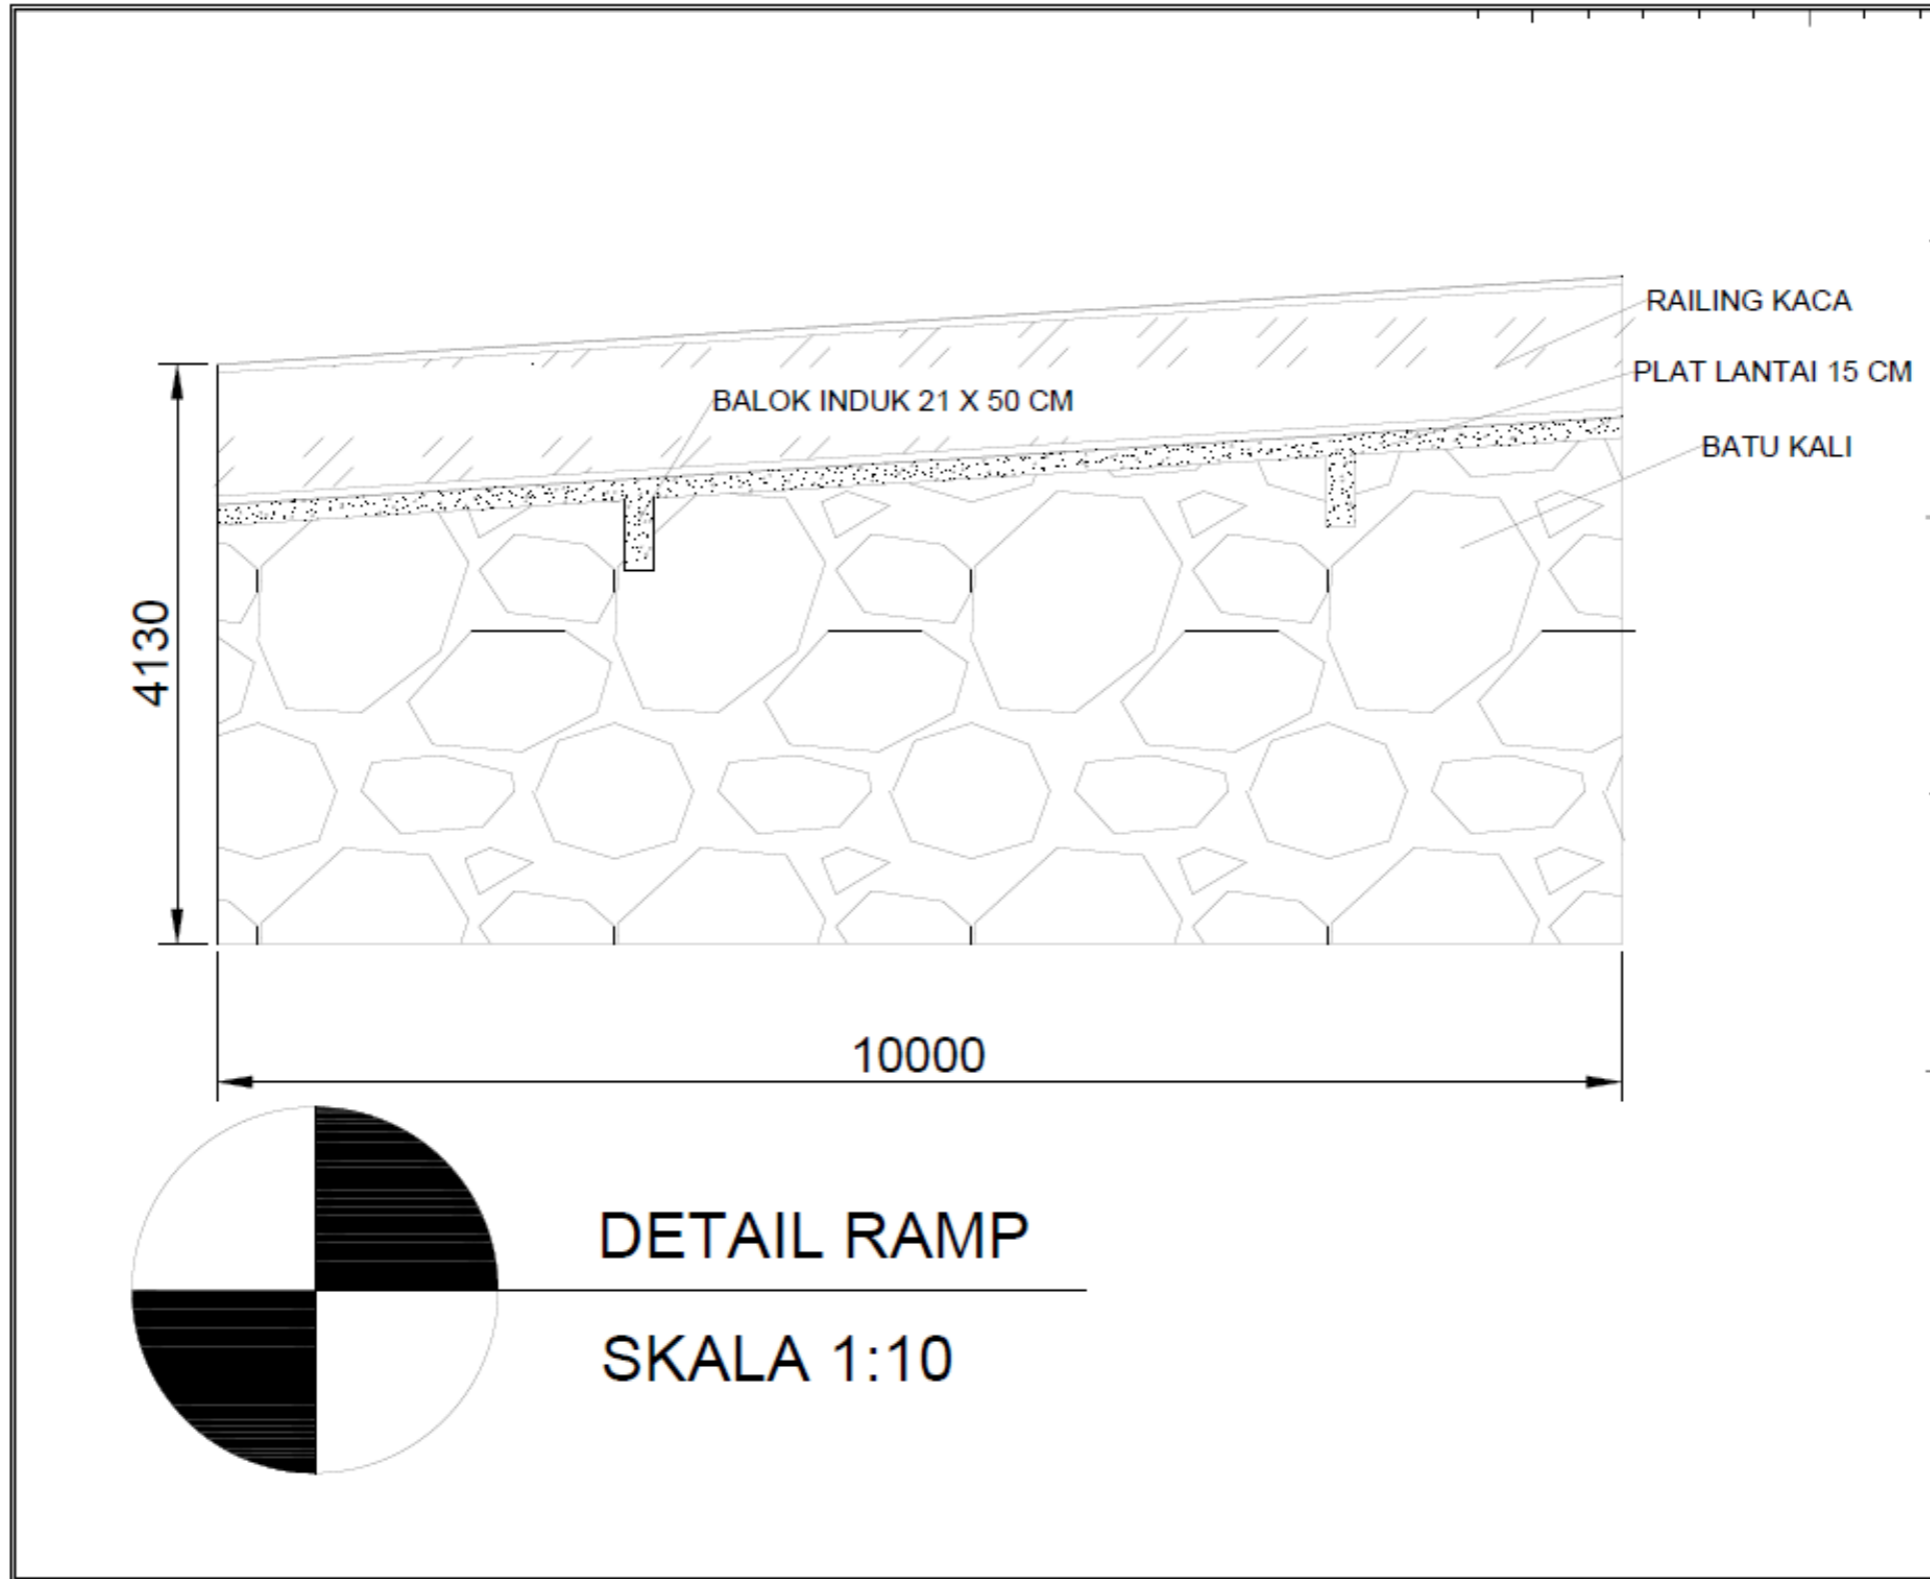

NOTE

PROGRAM :  
ARCHITECTURE

FACULTY :  
THE SCHOOL OF SUSTAINABLE PLANNING  
& DESIGN

SUBJECT :  
FINAL PROJECT

CODE : ARC 4218

CLASS : LAB ARC

LECTURER NAME :  
Adli Nadia S.T., M.T.

STUDENT NAME :  
JERVIS KWANG GASONO

STUDENT ID :  
21190003

TITLE :

DRAWING BY :  
(JERVIS KWANG GASONO)

CHECKED BY :  
(ADLI NADIA S.T., M.T.)

MARKED BY :  
(ADLI NADIA S.T., M.T.)

SUBMISSION DATE :

08/05/2024 KODE 134

SCALE PAGE

1 : 10 37 43



NOTE

PROGRAM :  
ARCHITECTURE  
FACULTY :  
THE SCHOOL OF SUSTAINABLE PLANNING  
& DESIGN  
SUBJECT :  
FINAL PROJECT  
CODE : ARC 4218  
CLASS : LAB ARC  
LECTURER NAME :  
Adli Nadia S.T., M.T.

STUDENT NAME :  
JERVIS KWANG GASONO

STUDENT ID :  
21190003

TITLE :

DRAWING BY :	
(JERVIS KWANG GASONO)	
CHECKED BY :	
(ADLI NADIA S.T., M.T.)	
MARKED BY :	
(ADLI NADIA S.T., M.T.)	

SUBMISSION DATE :	
08/05/2024	KODE A - 135
SCALE	PAGE
1 : -	38 / 43

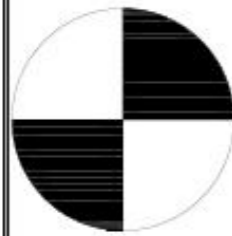


DIAGRAM MATERIAL BANGUNAN

TIDAK BERSKALA



**LEGEND**

- RAMP
  - TANGGA DARURAT
  - TITIK KUMPUL PARKIR
  - AKSES KESELAMATAN BANGUNAN
- TIDAK BERSKALA



**NOTE**

PROGRAM :  
ARCHITECTURE

FACULTY :  
THE SCHOOL OF SUSTAINABLE PLANNING  
& DESIGN

SUBJECT :  
FINAL PROJECT

CODE : ARC 4218

CLASS : LAB ARC

LECTURER NAME :  
Adli Nadia S.T., M.T.

STUDENT NAME :  
JERVIS KWANG GASONO

STUDENT ID :  
21190003

TITLE :


DRAWING BY :  
(JERVIS KWANG GASONO)

CHECKED BY :  
(ADLI NADIA S.T., M.T.)

MARKED BY :  
(ADLI NADIA S.T., M.T.)

SUBMISSION DATE :  
08/05/2024 KODE A - 136

SCALE PAGE  
1 : - 39 43

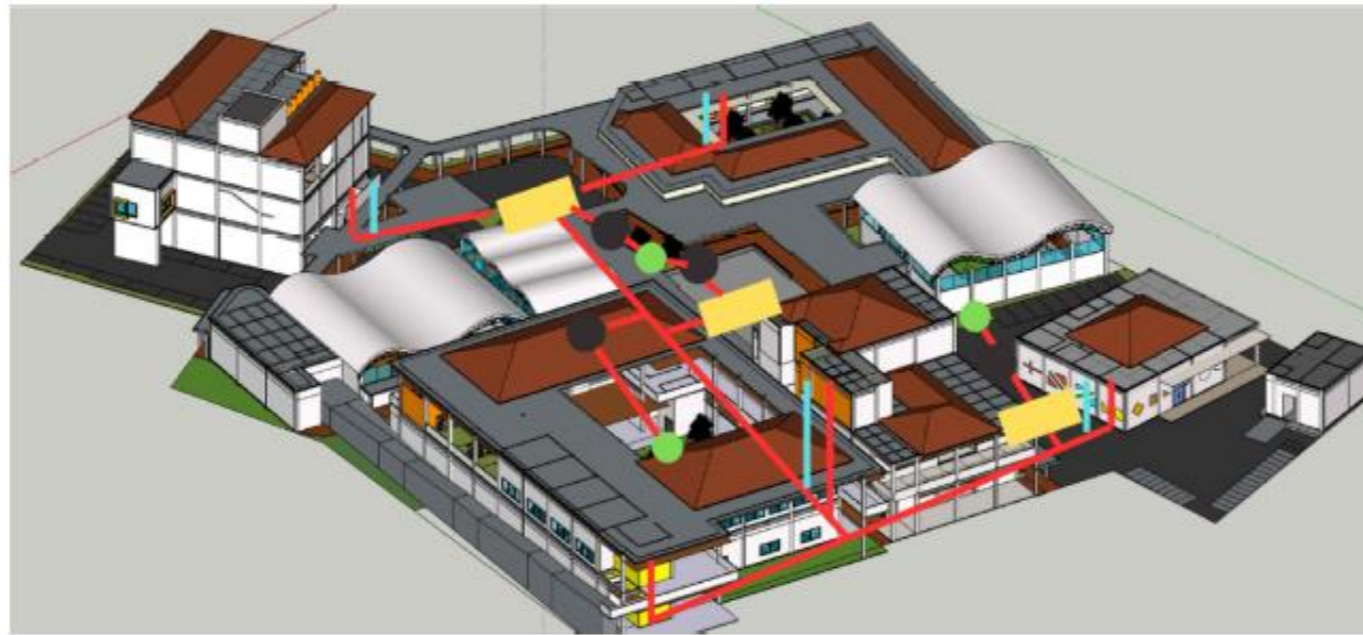

**LEGEND**

- AIR KOTOR
- AIR BERSIH
- SEPTIC TANK
- BAK KONTROL
- SUMUR RESAPAN



**AKSONOMETRI UTILITAS PLUMBING**

SKALA 1:20



**NOTE**

PROGRAM :  
ARCHITECTURE  
FACULTY :  
THE SCHOOL OF SUSTAINABLE PLANNING  
& DESIGN  
SUBJECT :  
FINAL PROJECT  
CODE : ARC 4218  
CLASS : LAB ARC  
LECTURER' NAME :  
Adli Nadia S.T., M.T.

STUDENT' NAME :  
JERVIS KWANG GASONO

STUDENT' ID :  
21190003

TITLE :

DRAWING BY :	
(JERVIS KWANG GASONO)	
CHECKED BY :	
(ADLI NADIA S.T., M.T.)	
MARKED BY :	
(ADLI NADIA S.T., M.T.)	

SUBMISSION DATE :	
08/05/2024	KODE : P - 101
SCALE	PAGE
1 : 20	43 / 43