


Paparan sinar matahari yang dipancarkan dari arah barat cenderung dihindari karena memiliki radiasi yang lebih besar dari pada sinar matahari dari arah timur, sehingga bangunan cenderung menghadap ke arah selatan dan titik berkumpul seperti taman juga terletak di bagian timur. Sedangkan, arah angin datang dari arah tenggara ke arah barat daya, oleh karena itu perlu adanya strategi untuk dapat mengurangi perputaran angin yang berlebihan.

Tapak memiliki 2 pintu utama yang dapat diakses langsung dari jalan utama, yaitu pintu masuk yang berada di bagian barat dan juga berada di bagian selatan. Pintu keluar hanya terdapat 1 pintu yaitu berada di bagian timur yang langsung dapat mengakses ke jalan utama.

Tapak eksisting sudah memiliki aksesibilitas yang cukup baik, karena dalam kawasan pasar juga terdapat terminal bagi angkutan umum, dan seluruh kawasan pasar dapat dijangkau oleh kendaraan pribadi, namun aksesibilitas bagi pejalan kaki kurang memadai sedangkan pasar memiliki luasan yang sangat besar. Fungsi sekitar yang berada di luar kawasan pasar di dominasi oleh area pemukiman warga, selain itu terdapat beberapa toko dan kios-kios kecil, sekolah dan tempat ibadah. Area sekitar pasar juga masih terdapat banyak lahan kosong namun tidak memiliki area berkumpul seperti taman.

## ANALISIS PEMILIHAN TAPAK

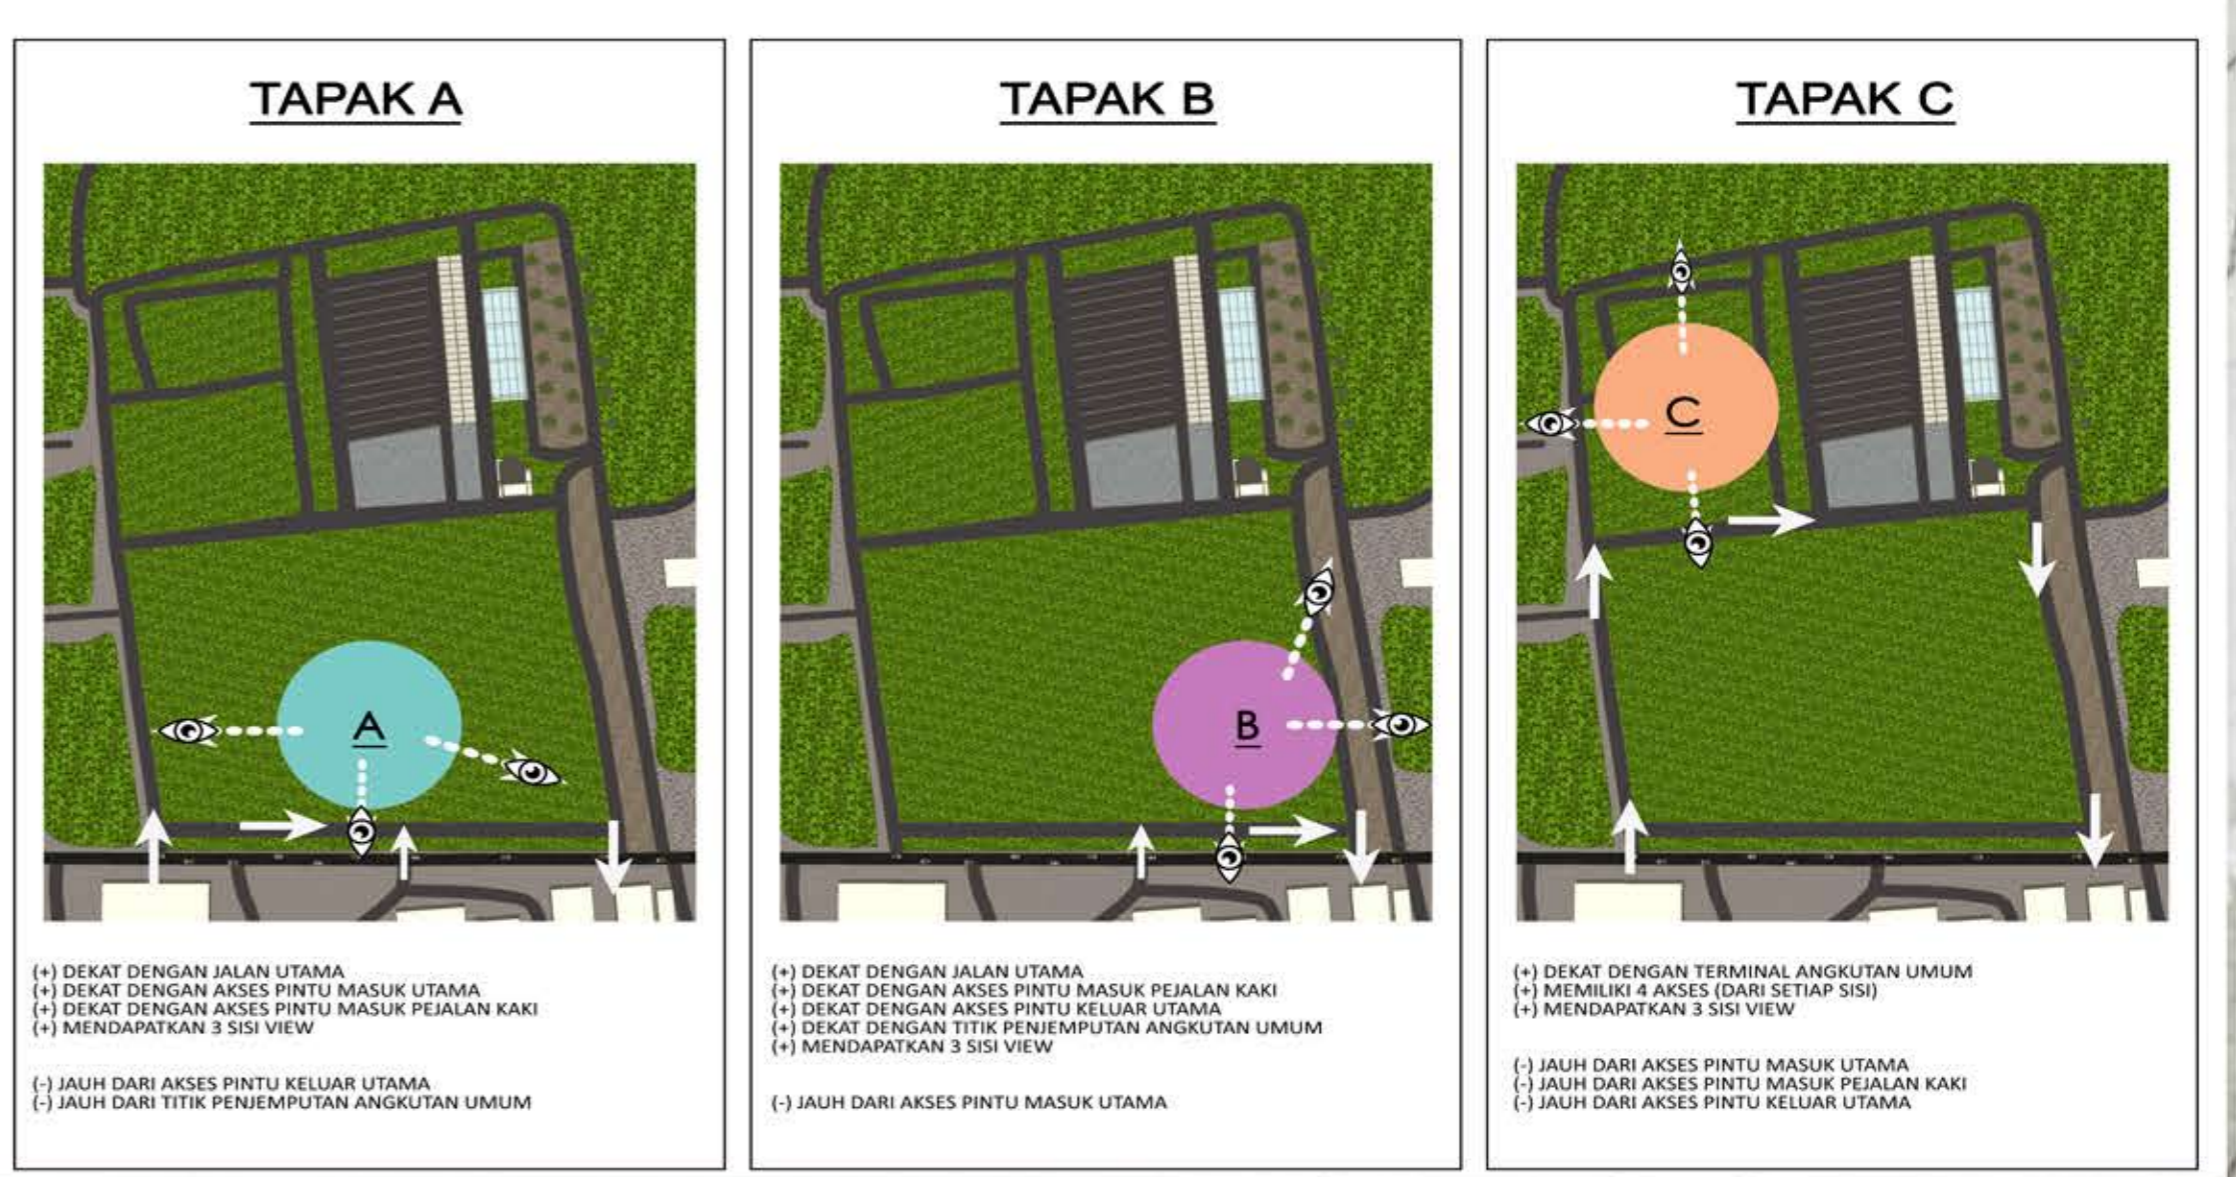

## KONSEP DESAIN

## SUSUNAN RUANG

## DESAIN

