


LAMPIRAN

Lampiran 1: Hasil Observasi dan Survey Tapak

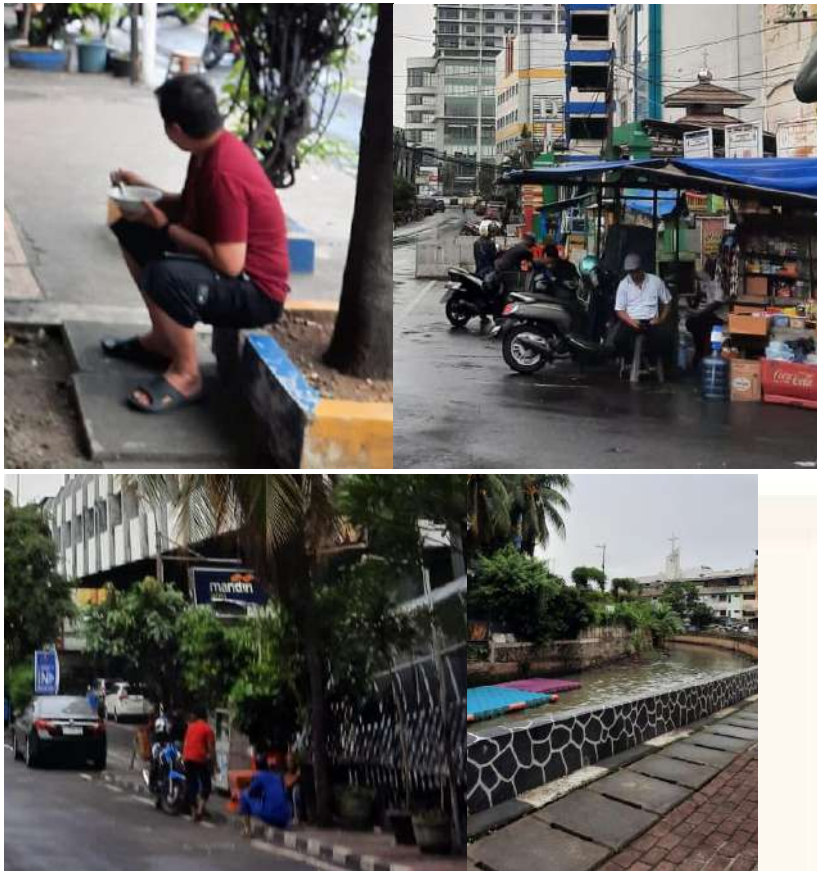



Lampiran 2: Kuisiner

Pertanyaan Umum

Apakah ada aktivitas dari orang sekitar yang membuat Anda tidak nyaman ketika berada di Mangga Besar? Sebutkan

105 responses

Tidak ada

Tidak

tidak ada

ada

Ada

ada, pengamen, badut'an, psk, orang berantem di pinggir jalan

Dilihatin

mengemis, mengamen

Karena banyak club malam jadi banyak pekerja malam yang berkeliaran dan mebuk. Lalu, jalanan macet karena barvak pedagano di kanan kiri jalan


Dapatkan anda menceritakan pengalaman ketidaknyamanan Anda ketika beraktivitas di Mangga Besar?

105 responses

- berasa dipalak uangnya karna selalu ada pengamen dan pengemis, banyak tukang parkir liar juga
- Jalanan ramai yang menyulitkan
- macet bikin ganyaman, banyak anak kecil main di jalan, banyak jambret, brisik
- saat ingin menaiki kendaraan umum di mangga besar, ada seseorang yang menghina ras saya
- pencurian spon mobil
- Acara hajatan yang menutup jalan umum dan menggunakan musik keras
- banyak cat calling jika saya sebagai wanita berjalan sendiri di kawasan mangga besar
- Jalannya sering ditutup karena acara pernikahan yang membuat saya tidak bisa jalan karena mobil tidak bisa lewat, ada beberapa tetangga yang tidak tau tempat dan waktu ketika sudah malam dan waktunya tidur mereka malah ngobrol di warung dengan suara yang brisik sehingga mengganggu ketenangan


Bagaimana pandangan Anda tentang keamanan lingkungan dan ketertiban di kawasan Mangga Besar di Pagi / Siang hari?

105 responses

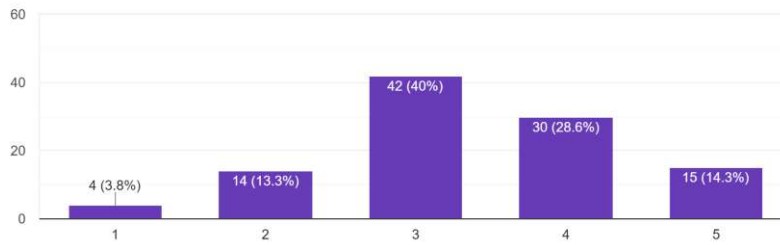



Bagaimana pandangan Anda tentang keamanan lingkungan dan ketertiban di kawasan Mangga Besar di Malam hari?

105 responses

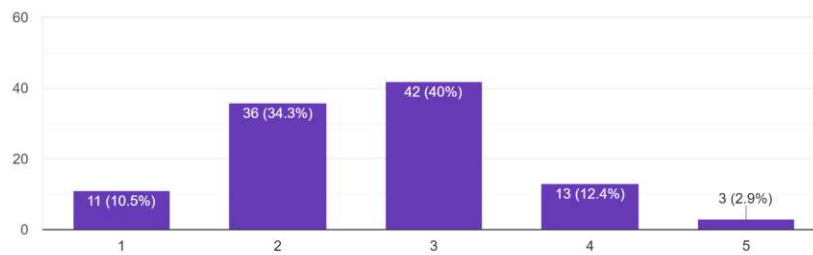


Apakah Anda merasa keamanan untuk tinggal dan beraktivitas di Mangga Besar perlu ditingkatkan?

105 responses

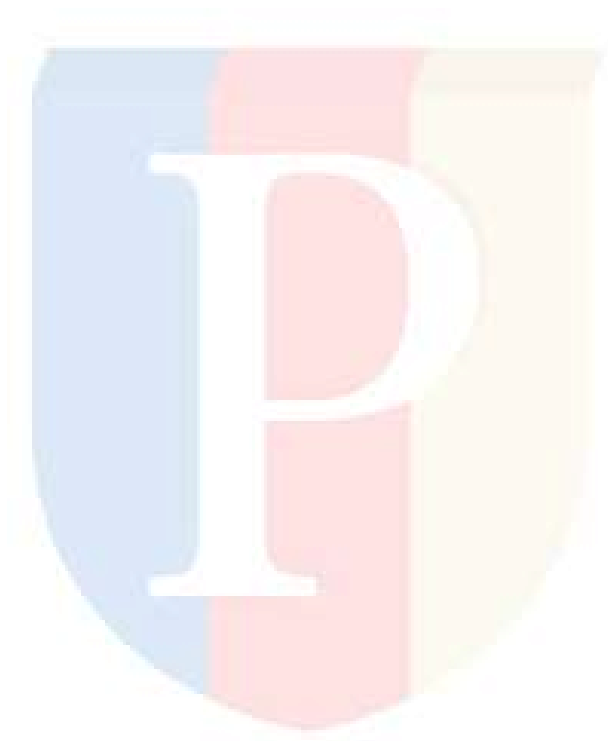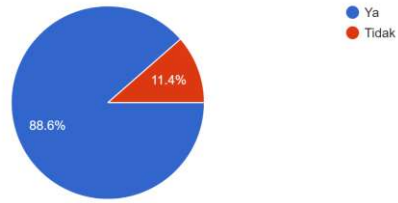


Bagaimana Anda menilai tingkat kebersihan di Mangga Besar?

105 responses

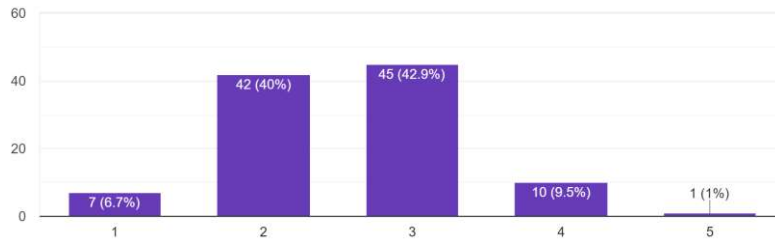


Bagaimana Anda menilai keasrian atau tampilan visual umum di Mangga Besar?

105 responses

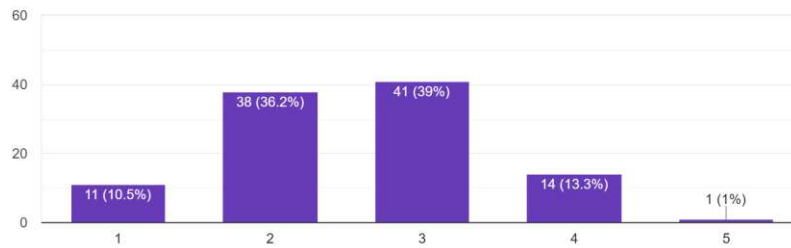

Bagaimana Anda menilai penghijauan di Mangga Besar dalam menciptakan suasana yang nyaman?

105 responses

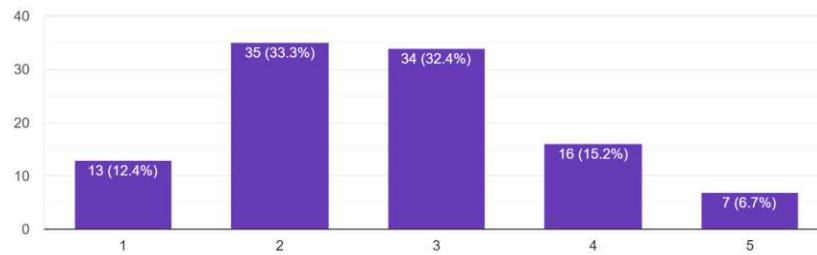

Lampiran 3: Monitoring dengan Dosen Pembimbing



PODOMORO
UNIVERSITY

Form Pembimbingan

No Surat : FM-UAP/ARS-12-05

Nama : ERLINDA ADRIANTY
Nim : 21200015
Judul : PERANCANGAN COMMUNITY CENTER DENGAN PENDEKATAN PLACEMAKING DI MANGGA BESAR
Status : Proposal Penelitian / Laporan Penelitian / Skema Desain / Pengembangan Desain / Gambar Kerja (pilih salah satu)

Tgl	Catatan	Paraf Pembimbing
15/2 2024	<ol style="list-style-type: none">1. Deskripsi community center : cari dari buku / sumber lain.2. Cari preceden yang sesuai / berkaitan dengan stigma kawasan.3. Menentukan site di wilayah administrasi Mangga Besar4. Cari narasumber 4/ placemaking5. Buat strategi desain di Bab 4 dari studi literatur & penelitian yang kemarin.	
16/02 2024	<ol style="list-style-type: none">1. Mencari Adaptive Re-use2. Membaca buku untuk metode behavioral mapping3. Masukan konsep CPED4. Kalau mau masukan aktivitas 24 jam (mixed-use) sport center / kluban.5. Analisis site → sintesis → sirkulasi → potensi masalah	
16/02 2024	<ol style="list-style-type: none">1. Menentukan site2. Kriteria perancangan di detailkan.	



PODOMORO
UNIVERSITY

Form Pembimbingan

No Surat : FM-UAP/ARS-12-05

Nama : ERLINDA ADRIANTY
Nim : 21200015
Judul : PERANCANGAN COMMUNITY CENTER DENGAN PENDEKATAN PLACEMENT DI MANGROVE QATAR
Status : Proposal Penelitian Laporan Penelitian Skema Desain/ Pengembangan Desain/ Gambar Kerja (pilih salah satu)

Tgl	Catatan	Paraf Pembimbing
23/2 -24	1. ASISTENSI HASIL WAWANCARA 2. UNTUK SEGERA MENYUSUN KRITERIA DESAIN	
28/2 -24	1. ASISTENSI HASIL SKETSA + KRITERIA DESAIN 2. BEBERAPA KRITERIA DESAIN MASIH TERLALU UMUM, BUAT PPT 4/ REVIEW 1	
1/3 -24	REVIEW 1.	
12/3 -24	REVIEW 1 + ASISTENSI 4/ R2.	
17/3 -24	ASISTENSI MASSING	



PODOMORO
UNIVERSITY

Form Pembimbingan

No Surat : FM-UAP/ARS-12-05


Nama : ERLINDA ADKIANTY
Nim : 21200015
Judul :

Status : Proposal Penelitian/ Laporan Penelitian/ Skema Desain Pengembangan Desain/ Gambar Kerja (pilih salah satu)

Tgl	Catatan	Paraf Pembimbing
27/3 24	Asistensi Massing	
1/3 24	Asistensi Massing	
22/4 -24	Asistensi Masterplan + Massing	
24/4 -24	Asistensi spasiil + fasad	
26/4 -24	Asistensi alternatif atap.	
10/5 /24	Asistensi R3	

Lampiran 4: Gambar Teknik



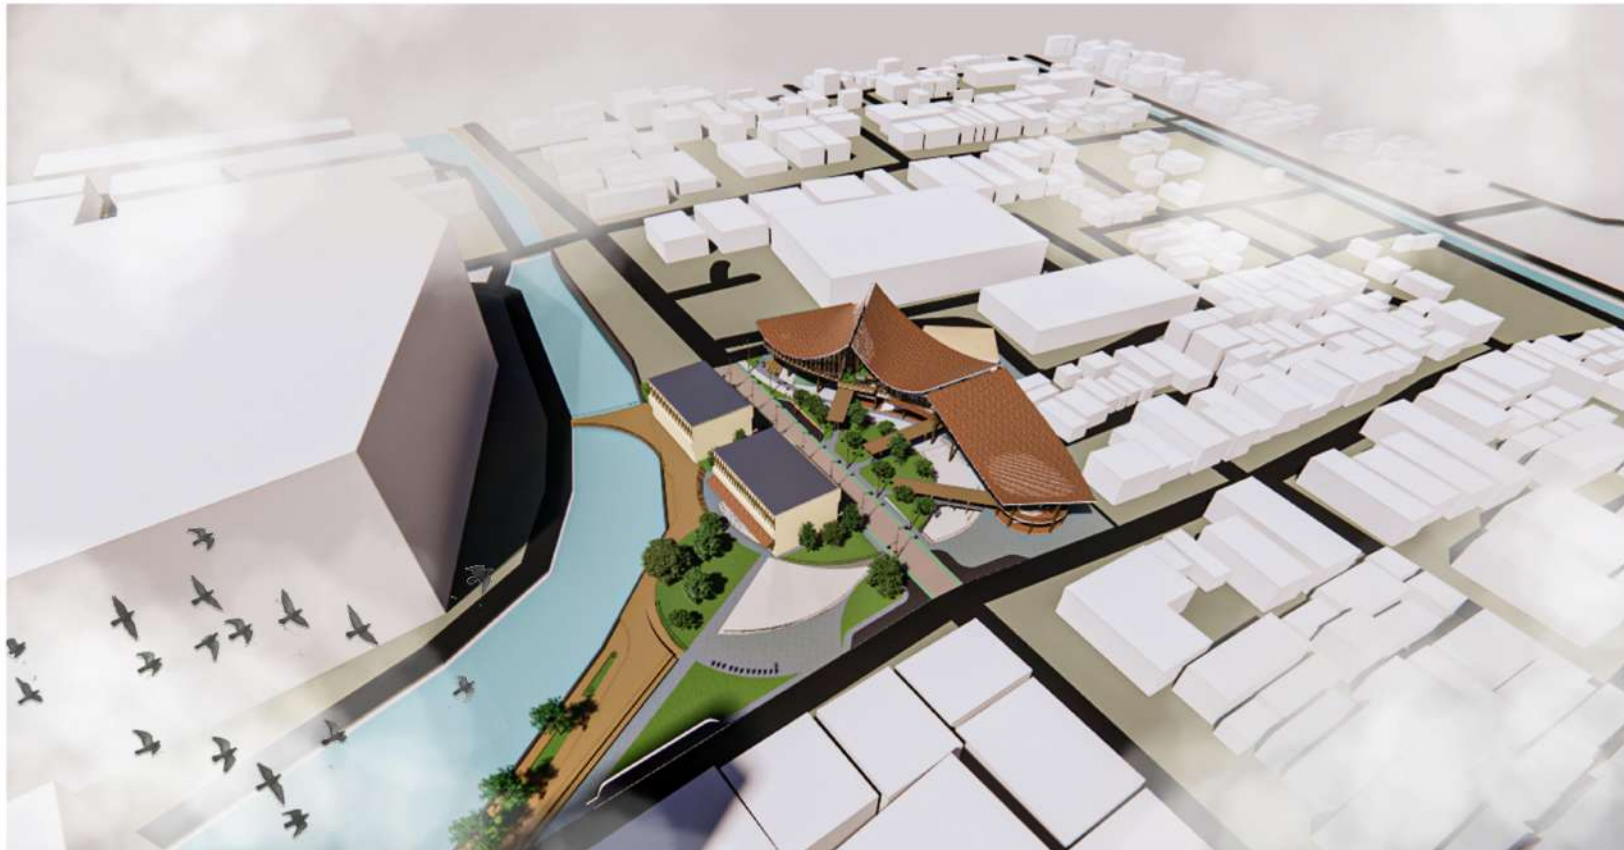

DOCUMENT:
ARCHITECTURE

STAGE:
FINAL SUBMISSION

SUBMISSION DATE:
29 MAY 2024

DEPARTMENT OF ARCHITECTURE:



PODOMORO UNIVERSITY

ASSIGNMENT:
FINAL PROJECT

PROJECT TITLE:
SIMPANG TEMU (*COMMUNITY CENTER*), MANGGA BESAR

STUDENT'S NAME:
ERLINDA ADRIANTY

STUDENT'S ID:
21200015

TUTOR:
ADLI NADIA, S.T., M.T. & LELA ALIFAH RAHMI, S.T., M.T.



1 UTARA
1 : 200



2 SELATAN
1 : 200



3 JL MABES 1 UTARA
1 : 200

KEYPLAN

LEGEND



PODOMORO UNIVERSITY

PROGRAM	ARSITEKTUR
FACULTY	PERENCANAAN DAN DESAIN BERKELANJUTAN
SUBJECT	TUGAS AKHIR
CODE	ARC2416
CLASS	604
LECTURE'S NAME	ADLI NADIA S. T., M.T. LELA ALIFAH R. S. T., M.T.
STUDENT'S NAME	ERLINDA ADRIANTY
STUDENT'S ID	21200016
SUBMISSION	29 MEI 2024

No.	Description	Date


Drawn by	Checked by	Approved by
Author	Checker	Checker

PROJECT TITLE
COMMUNITY CENTER

DRAWING TITLE
A-2020 TAMPAK
UTARA DAN
SELATAN

PAGE
11

Project number	Scale
1	1 : 200

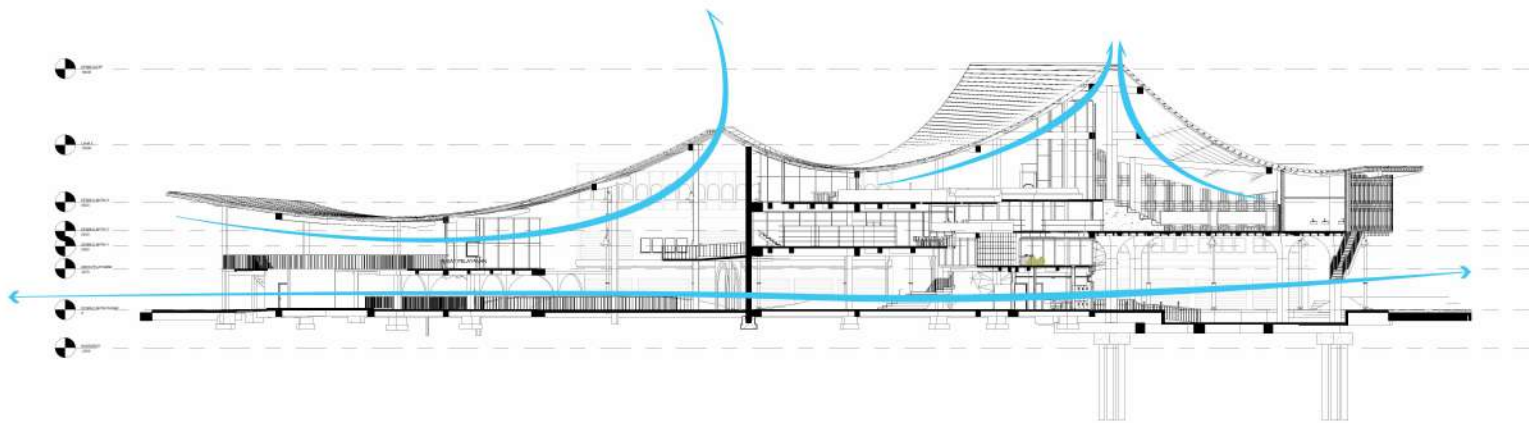

1 **DIAGRAM KEBERLANJUTAN BANGUNAN**
1 : 200



2 **BIRD EYE VIEW**

KEYPLAN

LEGEND



PODOMORO UNIVERSITY

PROGRAM	ARSITEKTUR
FACULTY	PERENCANAAN DAN DESAIN BERKELANJUTAN
SUBJECT	TUGAS AKHIR
CODE	ARC2416
CLASS	604
LECTURER'S NAME	ADLI NADIA S.T., M.T.
	LELA ALIFAH R., S.T., M.T.
STUDENT'S NAME	ERLINDA ADRIANTY
STUDENT'S ID	21200016
SUBMISSION	29 MEI 2024

No.	Description	Date

Drawn by	Checked by	Approved by
Author	Checker	Owner

PROJECT TITLE
COMMUNITY CENTER

DRAWING TITLE
A-6010 DIAGRAM KEBERLANJUTAN BANGUNAN

PAGE
23

Project number	Scale
1	1 : 200

